

# TREFNANT

Cyfeirnod y Safle :  
Site Reference :

CS-30E-006

Arwynebedd y Safle (Hectarau) :  
Site Area (Hectares) :

3.18

Defnydd Arfaethedig :  
Proposed Use :

Datblygiad Preswyl  
Residential Development

Defnydd presennol :  
Current Use :

Amaethyddol  
Agricultural

Anheddiad Agosaf :  
Nearest Settlement :

Trefnant


Yd'i'r safle'n cydymffurfio â'r  
Strategaeth a ffefrir? :

Ydw / Yes

Does the site comply with the Preferred Strategy? :

Enw'r Safle :  
Site Name :

Tir cyffiniol Nant Y Patrick, Trefnant  
Land adjoining Nant Y Patrick, Trefnant

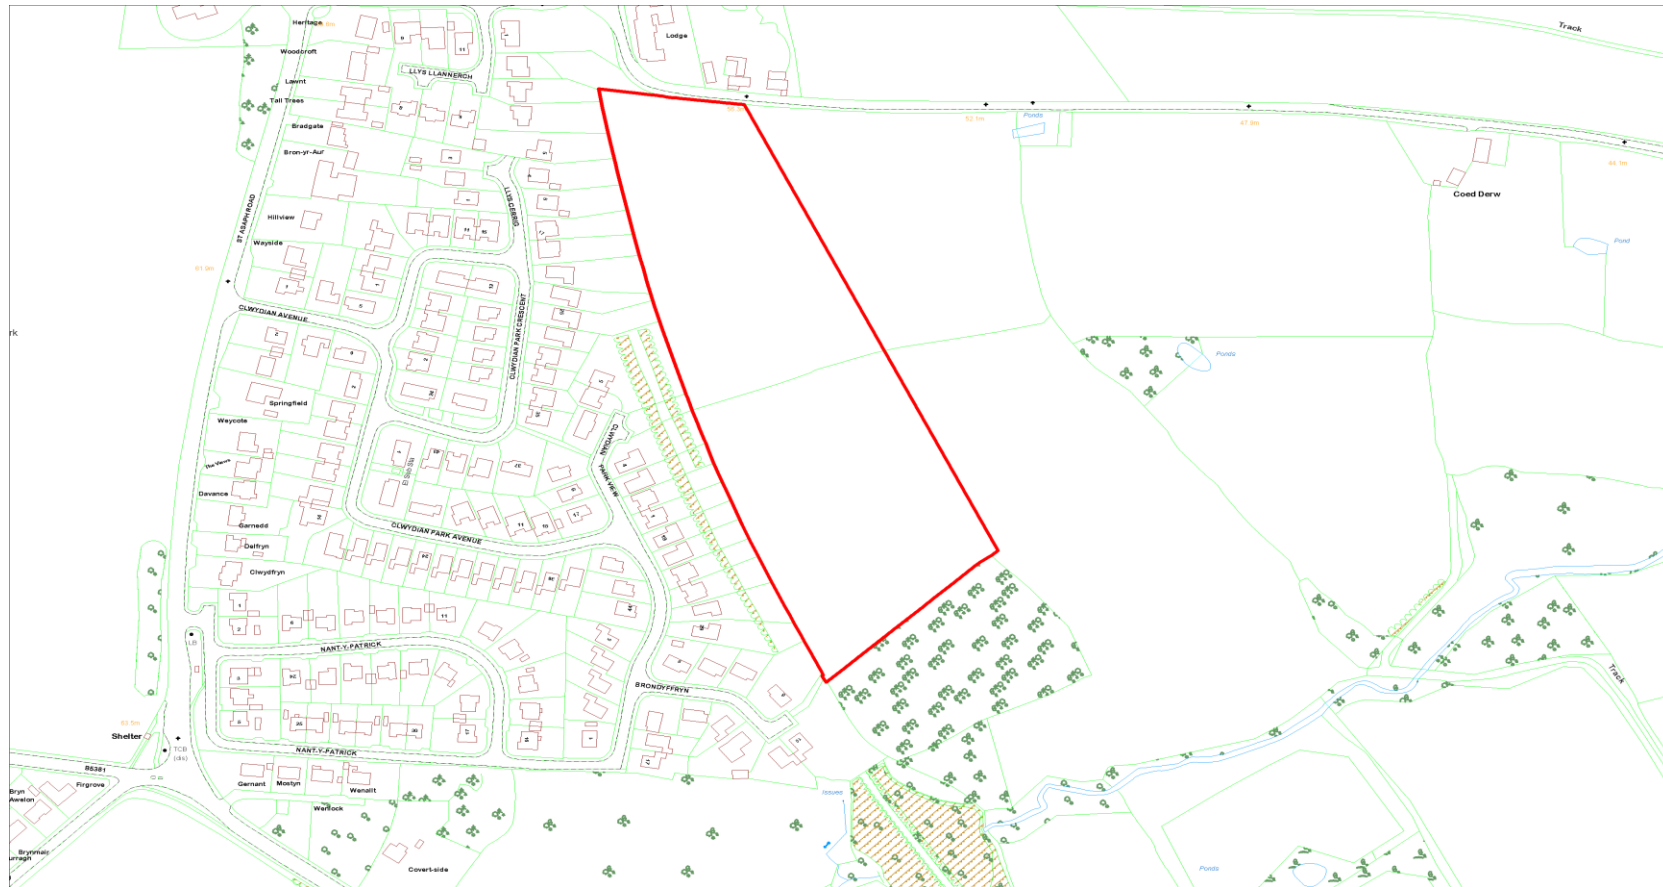

Cyfeirnod y Safle : CS-30E-065  
Site Reference :

Arwynebedd y Safle (Hectarau) : 0.062  
Site Area (Hectares) :


Defnydd Arfaethedig : 1 Annedd  
Proposed Use : 1 Dwelling

Defnydd presennol : Cyfnewidfa ffôn  
Current Use : Telephone Exchange

Anheddiad Agosaf : Trefnant  
Nearest Settlement :

Ydi'r safle'n cydymffurfio â'r Strategaeth a ffefrir? : Ydw / Yes  
Does the site comply with the Preferred Strategy? :

Enw'r Safle : Tir cyffiniol Bryn Glas, Ffordd Llanelwy, Trefnant  
Site Name : Land adjoining Bryn Glas, St Asaph Road, Trefnant

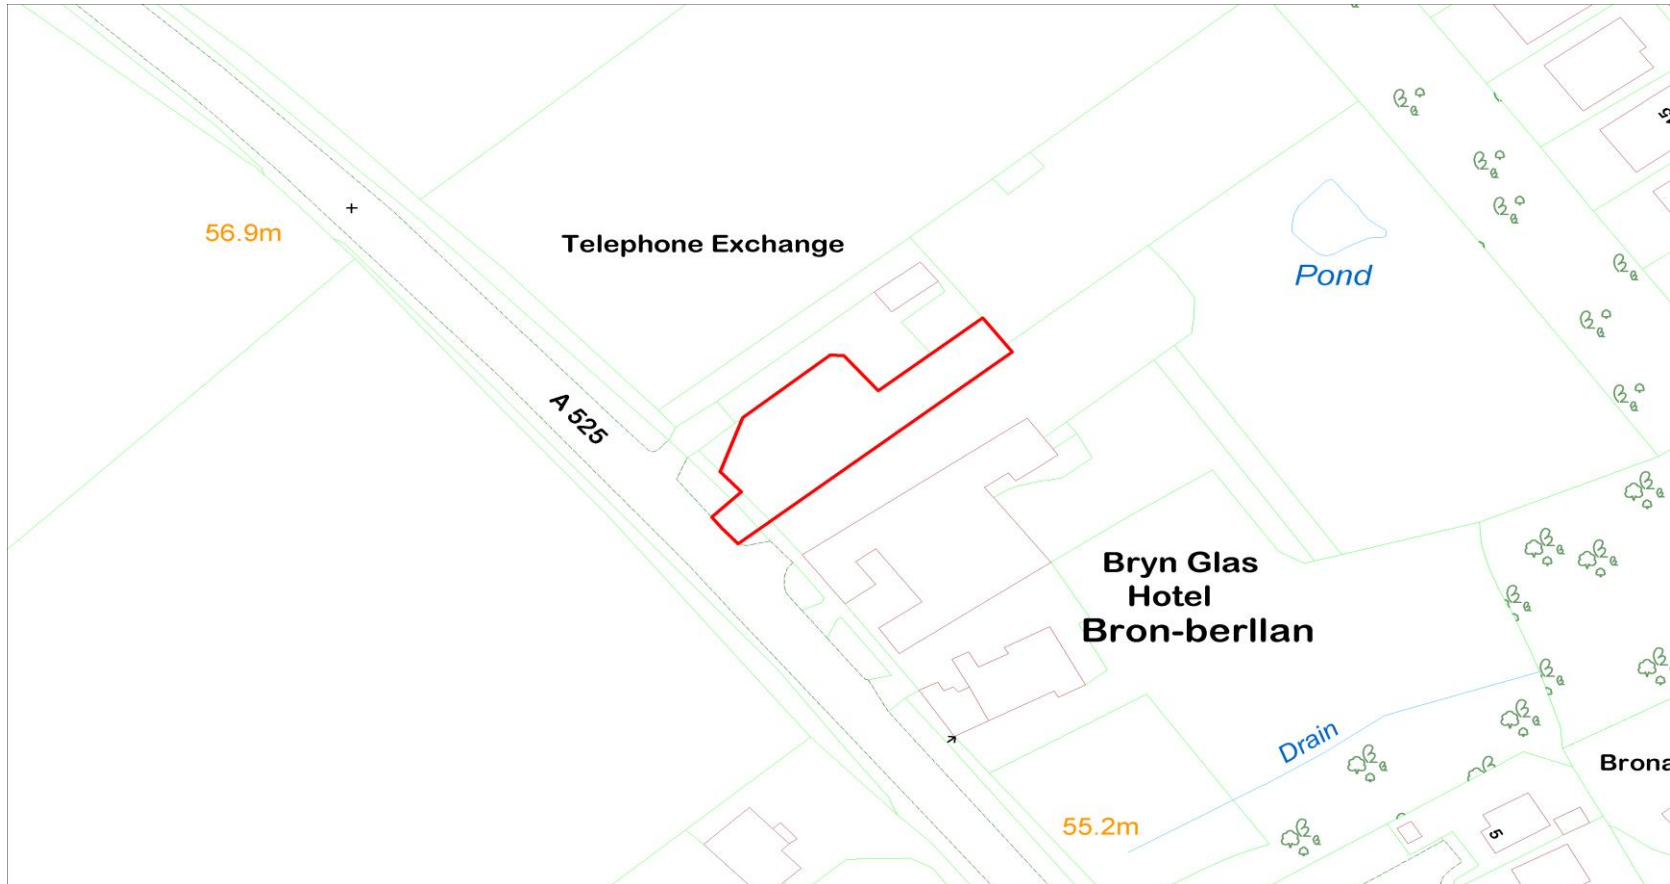

Cyfeirnod y Safle :  
Site Reference :

CS-30E-068

Arwynebedd y Safle (Hectarau) :  
Site Area (Hectares) :

2.1

Defnydd Arfaethedig :  
Proposed Use :

Datblygiad Preswyl  
Residential or Employment

Defnydd presennol :  
Current Use :

Amaethyddol - Tir Porfa  
Agricultural - Grazing Land

Anheddiad Agosaf :  
Nearest Settlement :


Trefnant

Ydi'r safle'n cydymffurfio â'r  
Strategaeth a ffefrir? :

Nag ydw / No

Enw'r Safle :  
Site Name :

Tir yn Silver River, ffordd Dinbych uchaf, Llanelwy  
Land at Silver River, Upper Denbigh Road, St Asaph

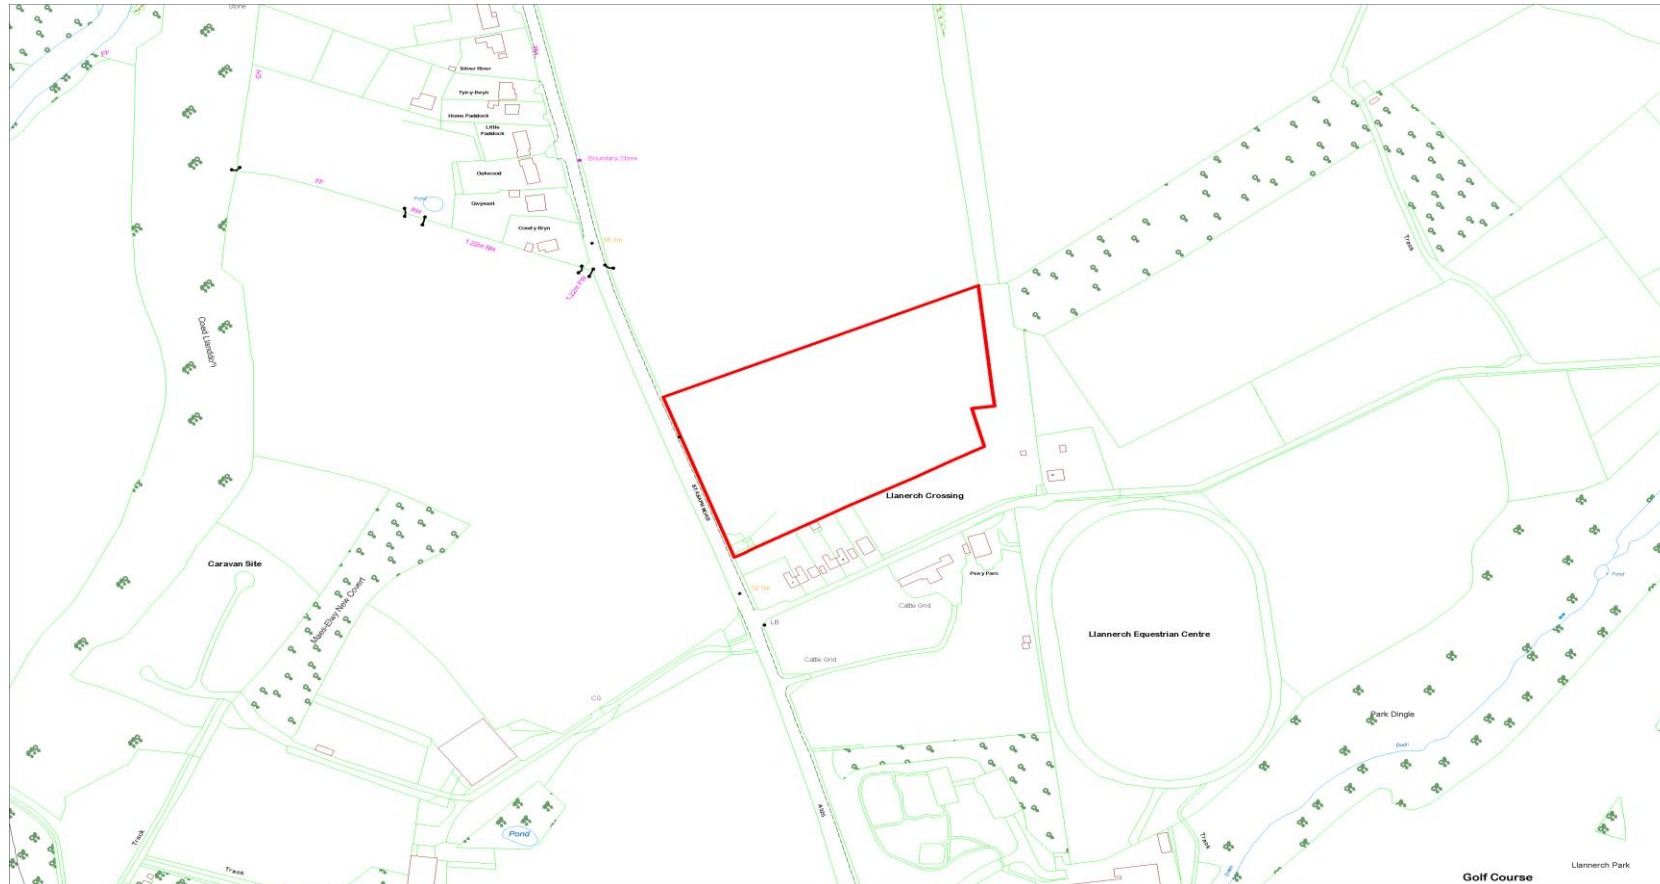

Cyfeirnod y Safle : CS-30E-094  
Site Reference :

Arwynebedd y Safle (Hectarau) : 0.89  
Site Area (Hectares) :


Defnydd Arfaethedig : Datblygiad Preswyl  
Proposed Use : Residential Development

Defnydd presennol : Annedd domestig, caniatâd  
Current Use : cynllunio ar gyfer maes carafanau  
sefydlog  
Ydi'r safle'n cydymffurfio â'r Strategaeth a ffeirir? : Domestic Dwelling, Planning for static Caravan Park

Anheddiad Agosaf : Trefnant  
Nearest Settlement :

Ydw / Yes

Enw'r Safle : The Thatched Cottage, ffordd Dinbych uchaf, Llanelwy  
Site Name : The Thatched Cottage, Upper Denbigh Road, St Asaph

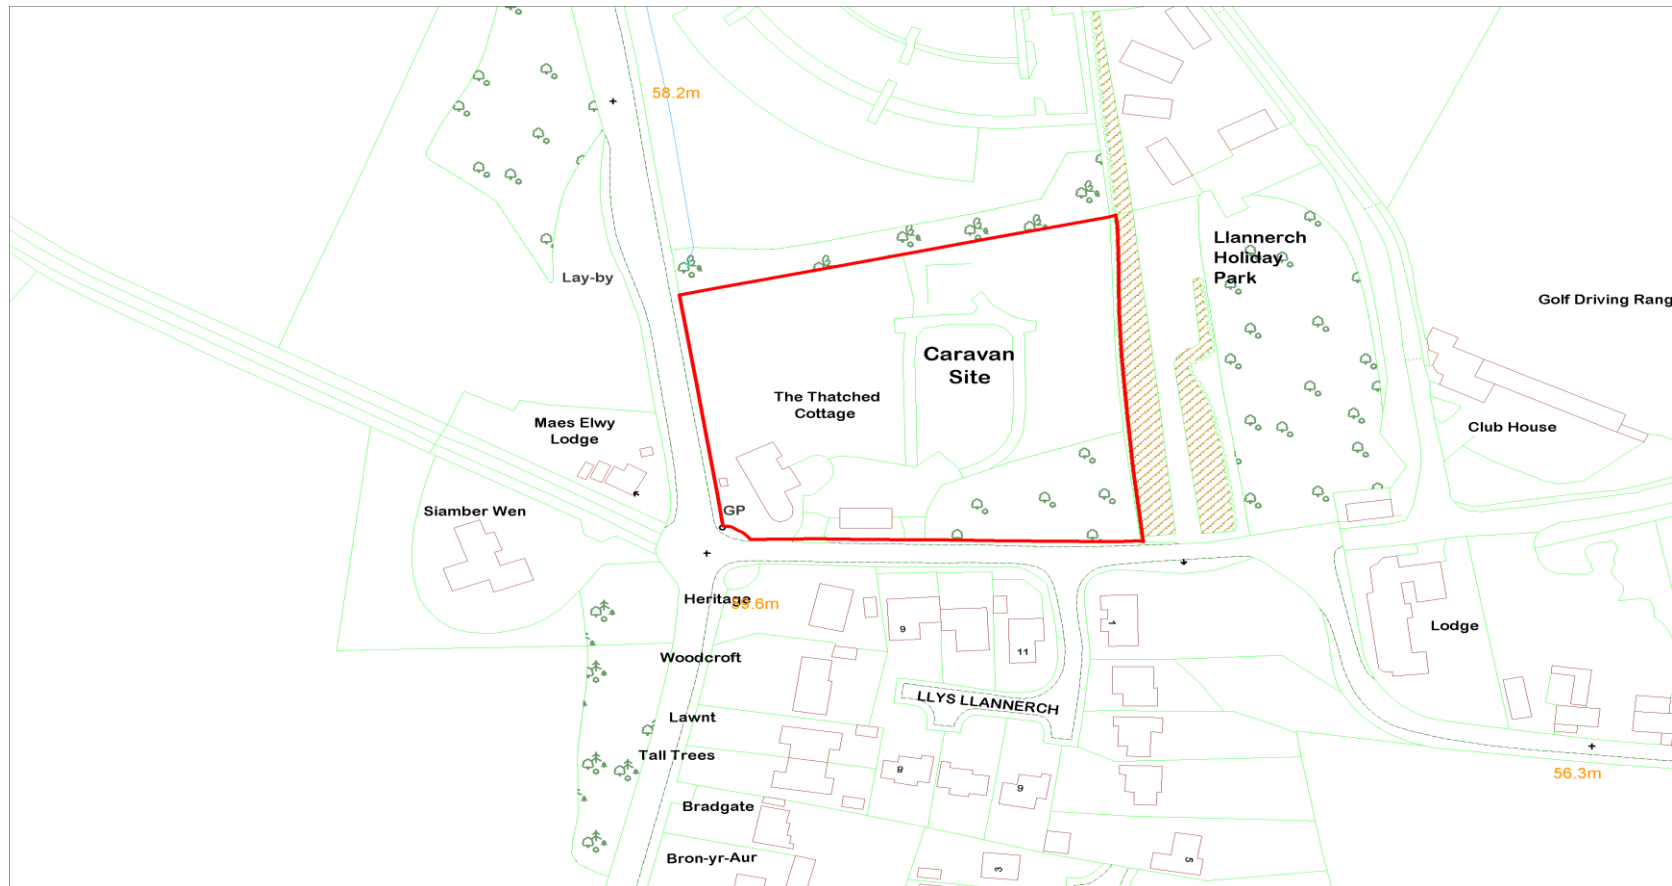

Cyfeirnod y Safle :  
Site Reference :

CS-30E-119

Arwynebedd y Safle (Hectarau) :  
Site Area (Hectares) :

4.78

Defnydd Arfaethedig :  
Proposed Use :

Datblygiad Preswyl  
Residential Development

Defnydd presennol :  
Current Use :

Porfa  
Grazing

Anheddiad Agosaf :  
Nearest Settlement :


Trefnant

Yd'i'r safle'n cydymffurfio â'r  
Strategaeth a ffefrir? :

Ydw / Yes

Enw'r Safle :  
Site Name :

Tir i'r de orllewin o Ffordd Llanelwy, Trefnant  
Land to the south west of St Asaph Road, Trefnant

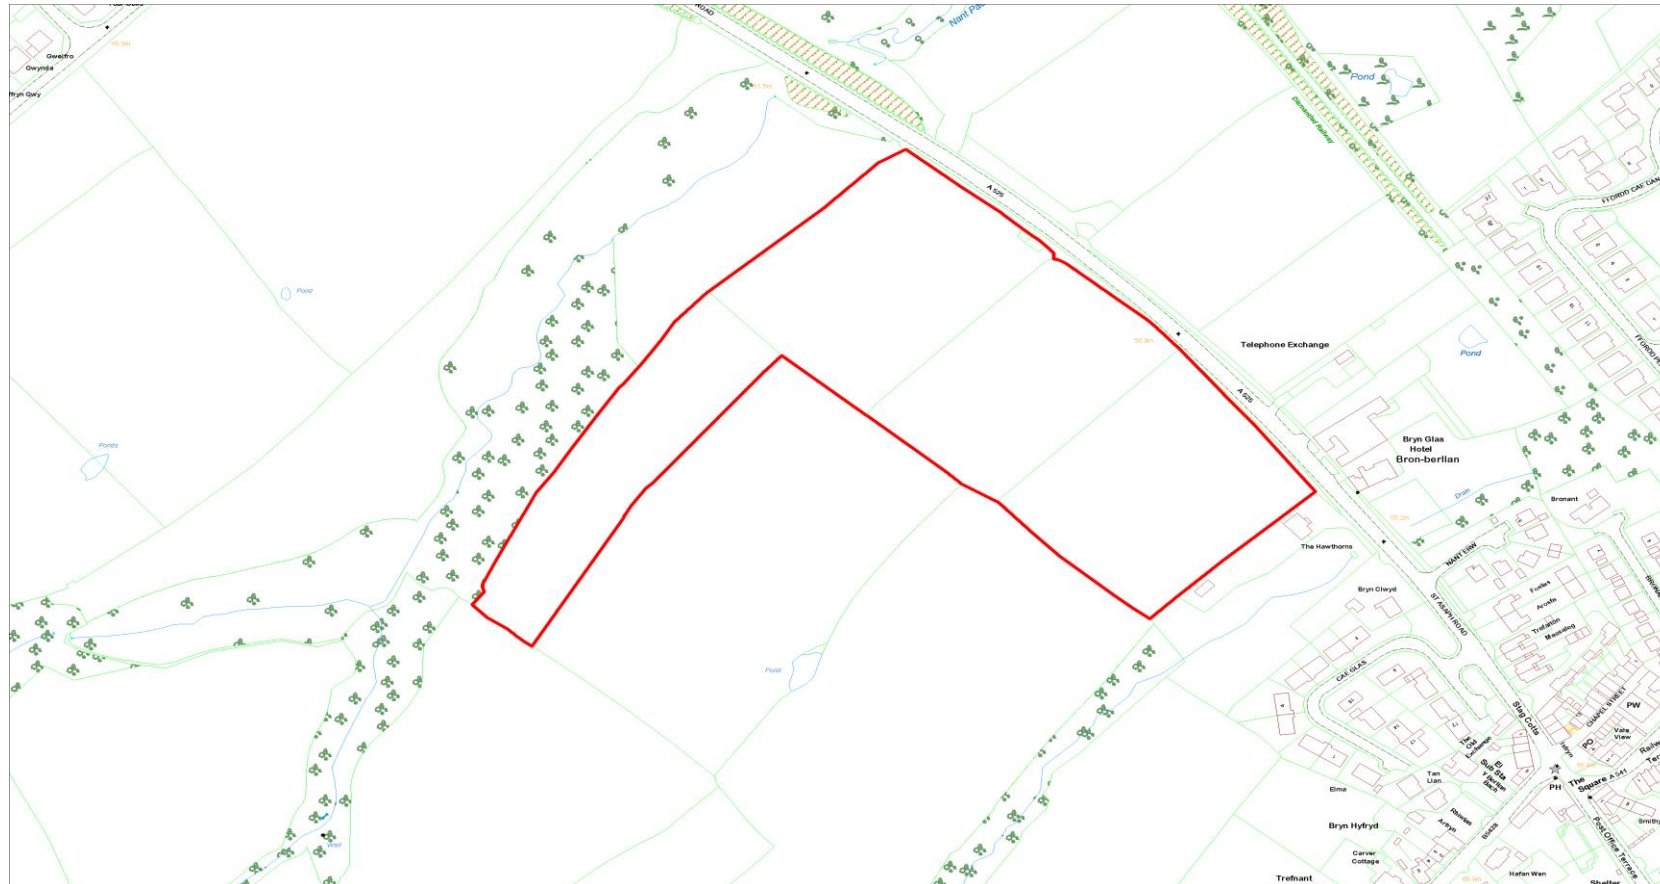



Cyfeirnod y Safle :  
Site Reference :

CS-30E-122

Arwynebedd y Safle (Hectarau) :  
Site Area (Hectares) :

2.3

Defnydd Arfaethedig :  
Proposed Use :

Datblygiad Preswyl  
Residential Development

Defnydd presennol :  
Current Use :

Amaethyddiaeth  
Agriculture

Anheddiad Agosaf :  
Nearest Settlement :

Trefnant

Ydi'r safle'n cydymffurfio â'r  
Strategaeth a ffefrir? :

Ydw / Yes

Enw'r Safle :  
Site Name :

Trefnant Tir Llan, Trefnant  
Trefnant Glebe, Trefnant



Cyfeirnod y Safle :  
Site Reference :

CS-30E-130

Arwynebedd y Safle (Hectarau) :  
Site Area (Hectares) :

0.08

Defnydd Arfaethedig :  
Proposed Use :

Plot adeiladu  
Building Plot

Defnydd presennol :  
Current Use :

Defnydd gardd  
Garden use

Anheddiad Agosaf :  
Nearest Settlement :

Trefnant

Yd'i'r safle'n cydymffurfio â'r  
Strategaeth a ffefrir? :

Does the site comply with the Preferred Strategy? :

Ydw / Yes

Enw'r Safle :  
Site Name :

Tir i'r de o Mostyn, Nant Y Patrick, Trefnant  
Land south of Mostyn, Nant Y Patrick, Trefnant

